





Ausgangslage




- Convention Hall 1500 Sitzplätze
- 15 weitere Meeting - Räume
- Möblierungsvarianten
- Kapazitäten




Problemstellung

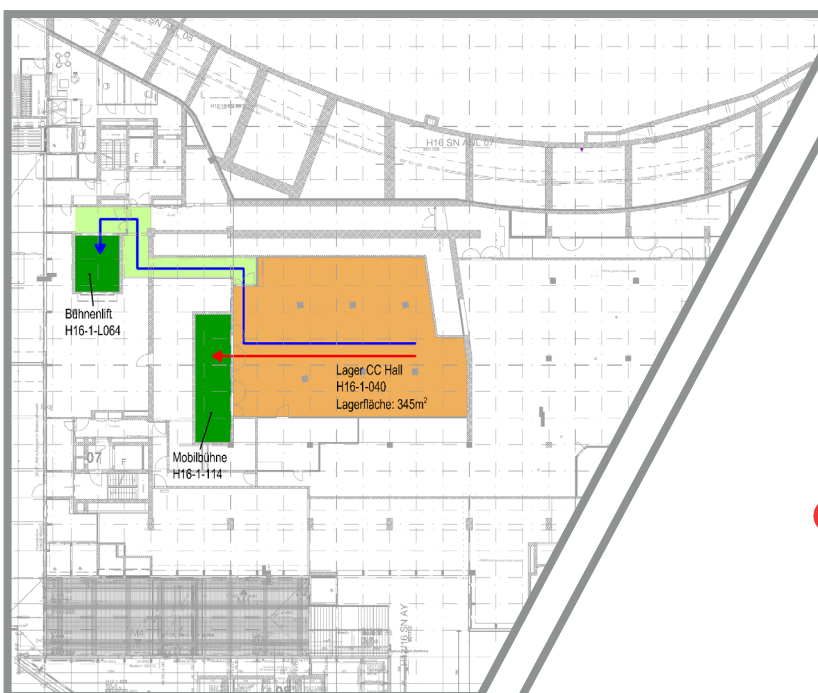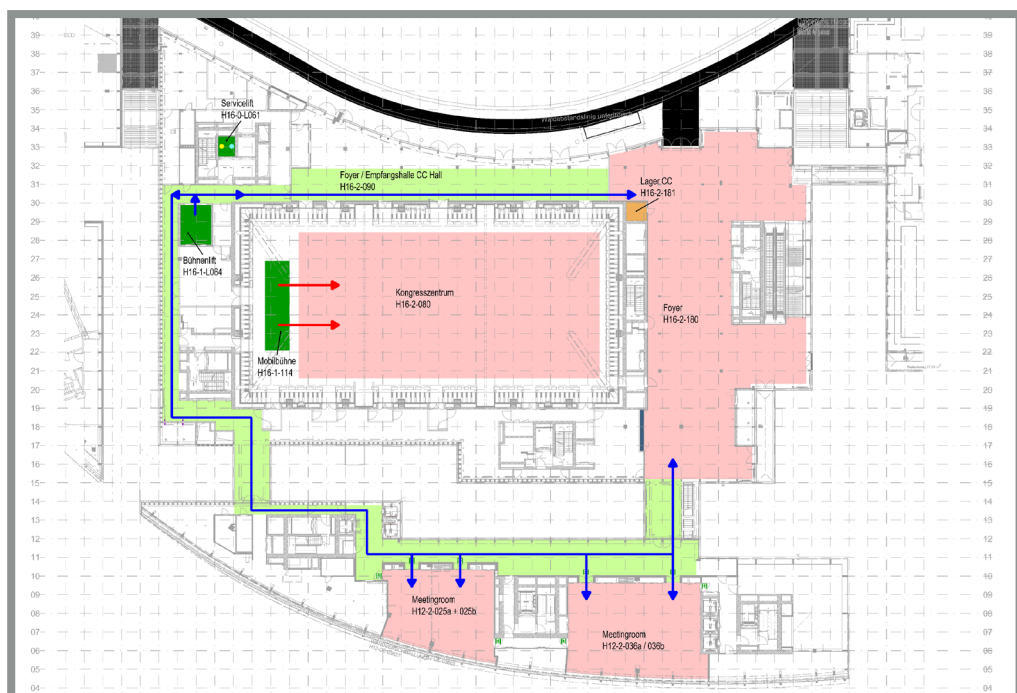


- komplexe Logistik
- Kapazitätenermittlung
- Brandschutzmassnahmen
- Raumnutzungsdaten für Energie - und Gebäudetechnik

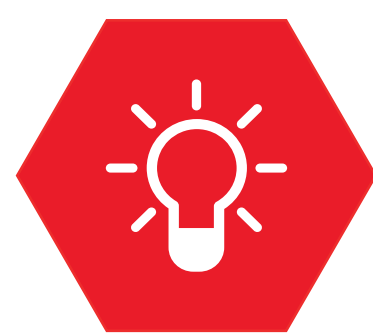

Lösungen

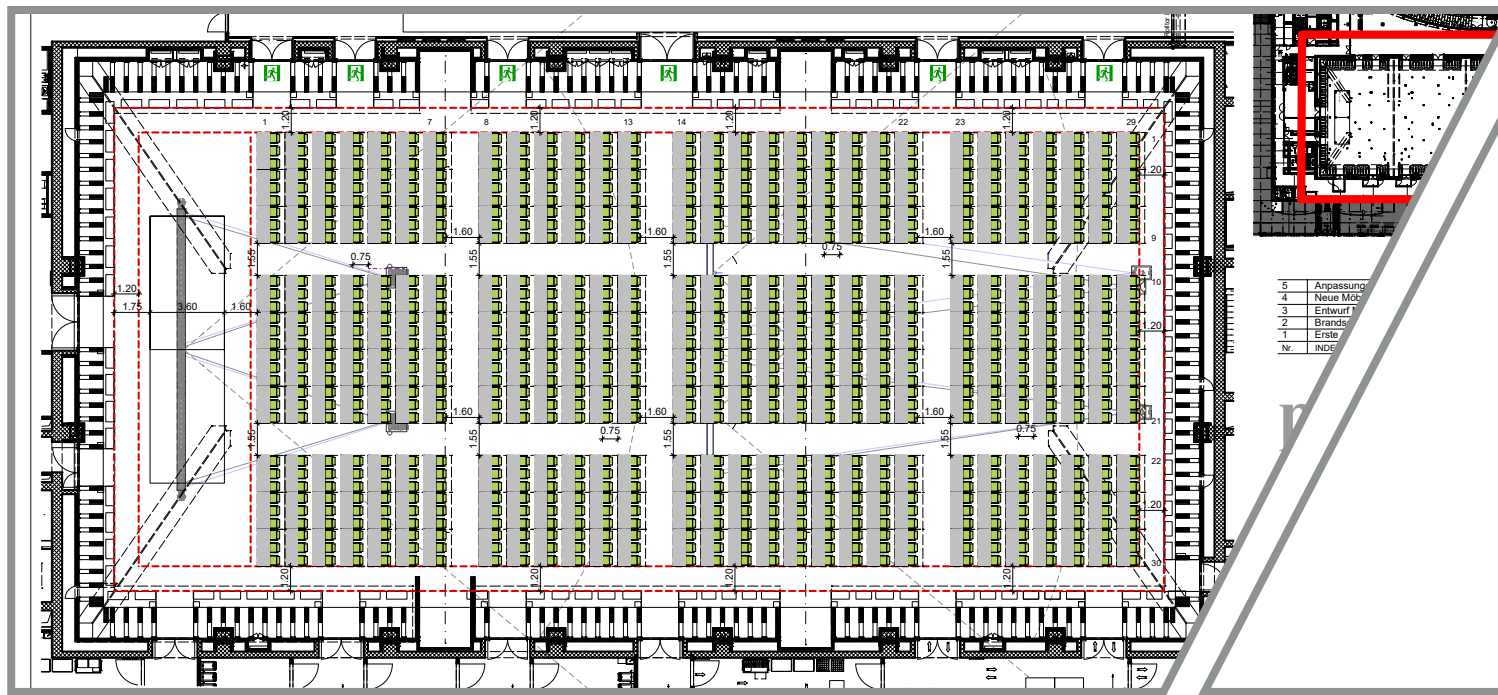

- optimierte Logistik
- optimierte Flächennutzung
- Ermittlung Lagerkapazitäten
- Ermittlung Logistik - Flüsse

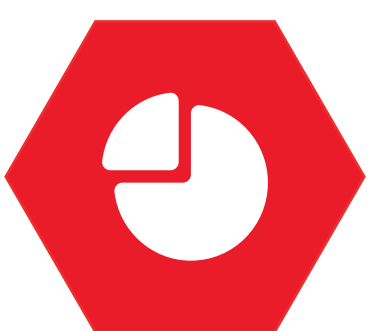

Resultat

[illegible][illegible]

- max. Sitzkapazität
- 100 Möblierungsvarianten
- Logistikpläne
- Lagerkapazitäten - Planung